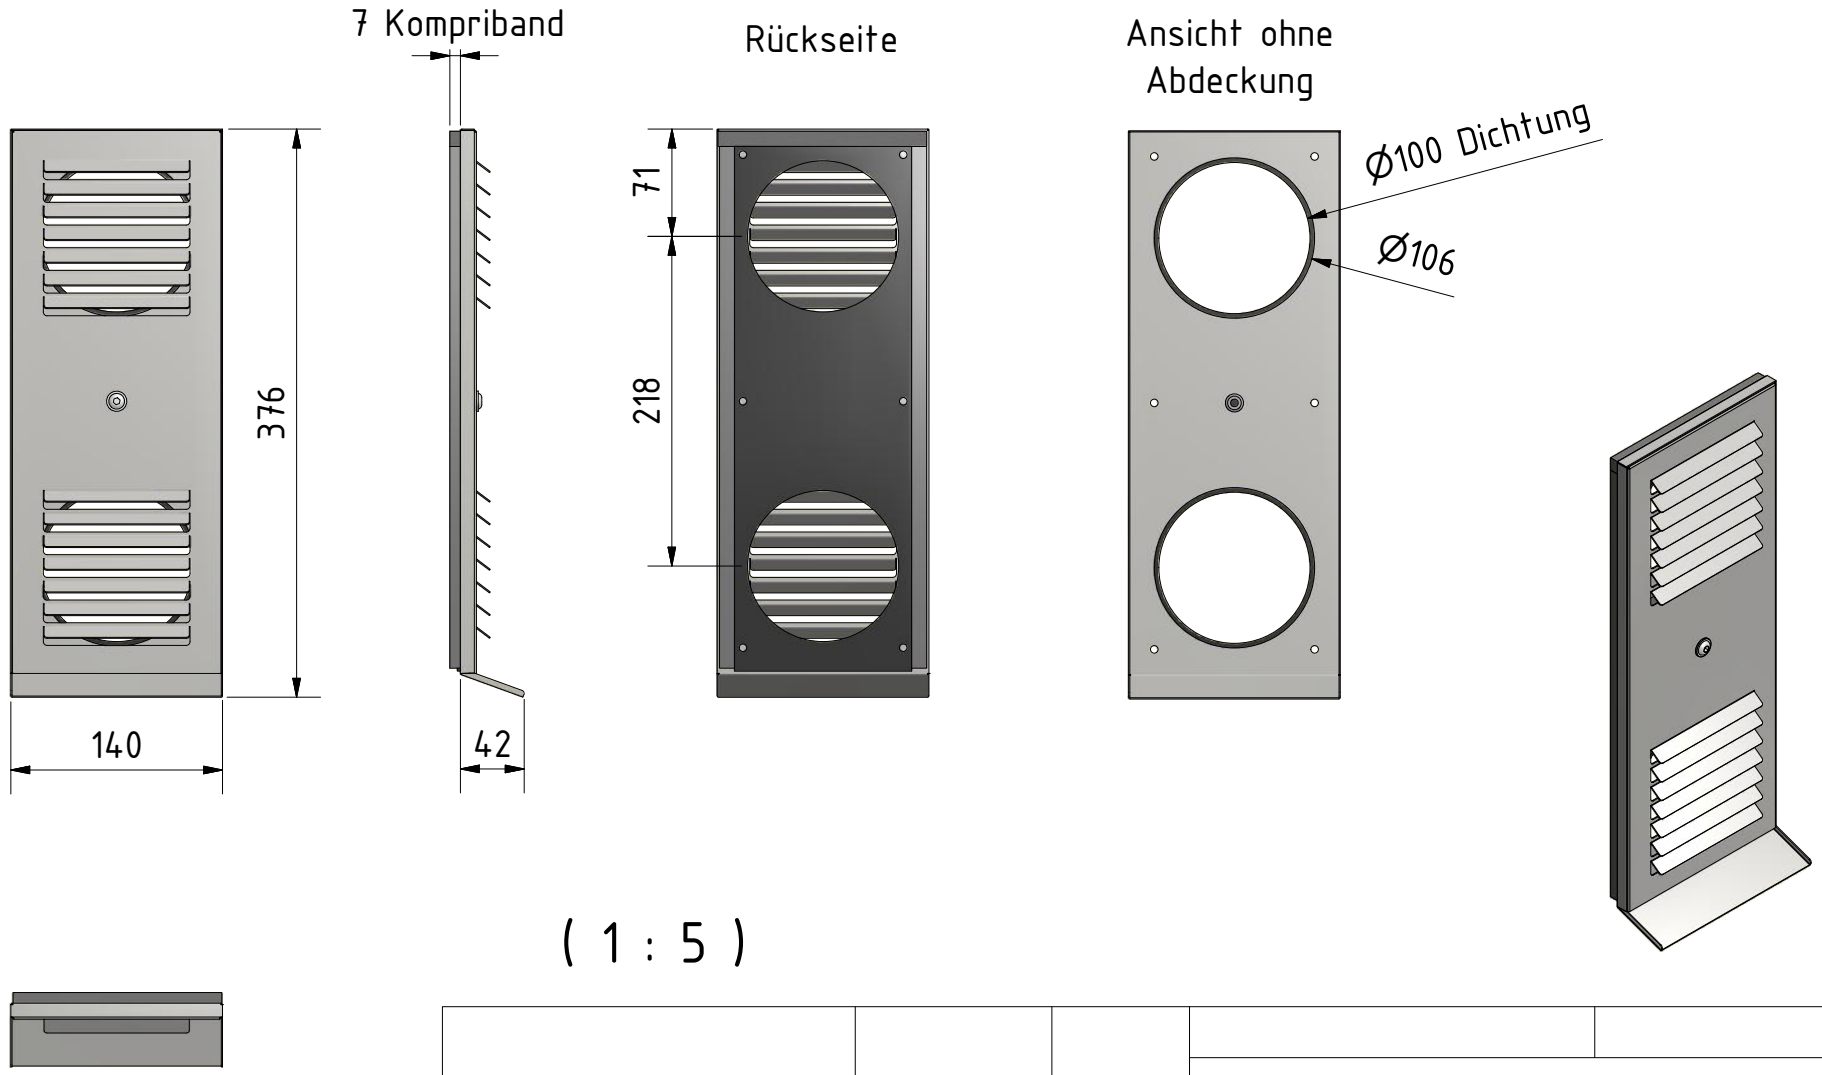


| | | | | | | |
|---|---|---|---|---|---|---|
| | | | | | DATUM | Name |
| | | | | Gezeichnet | 20.08.2014 | matcor |
| | | | | Kontrolliert | | |
| | | | | Norm | | |
| Status | Änderungen | DATUM | Name | | | |

M-WRG-ESG/AP Fassadenabschl. Lamellenoptik

Meltem® LÜFTUNG & WÄRMERÜCKGEWINNUNG

5163

1

A4